



## Regelprofil II

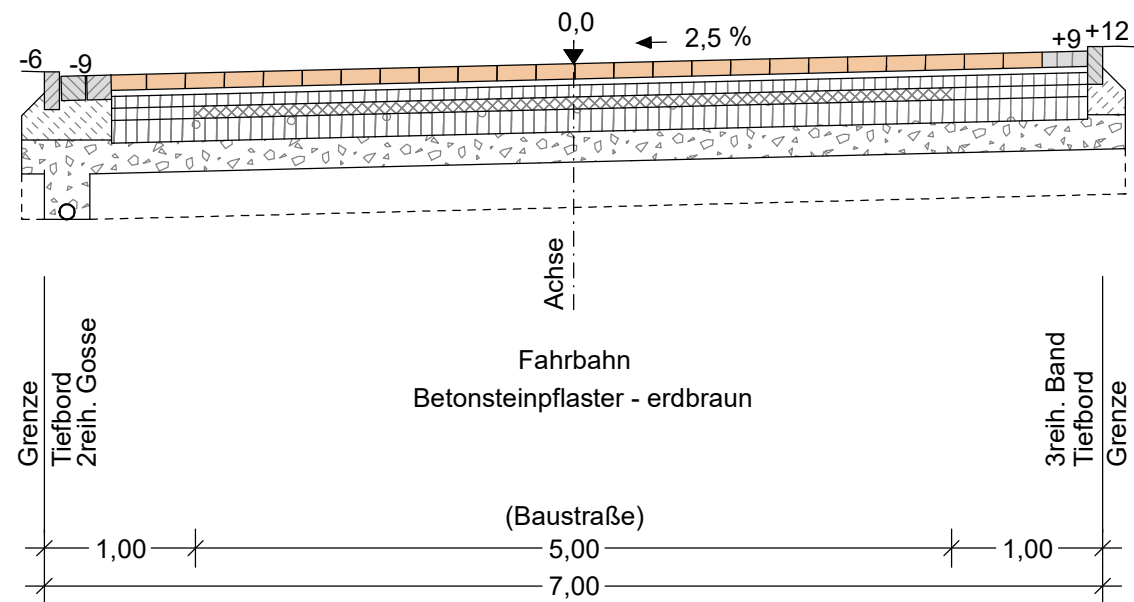

## Regelprofil I

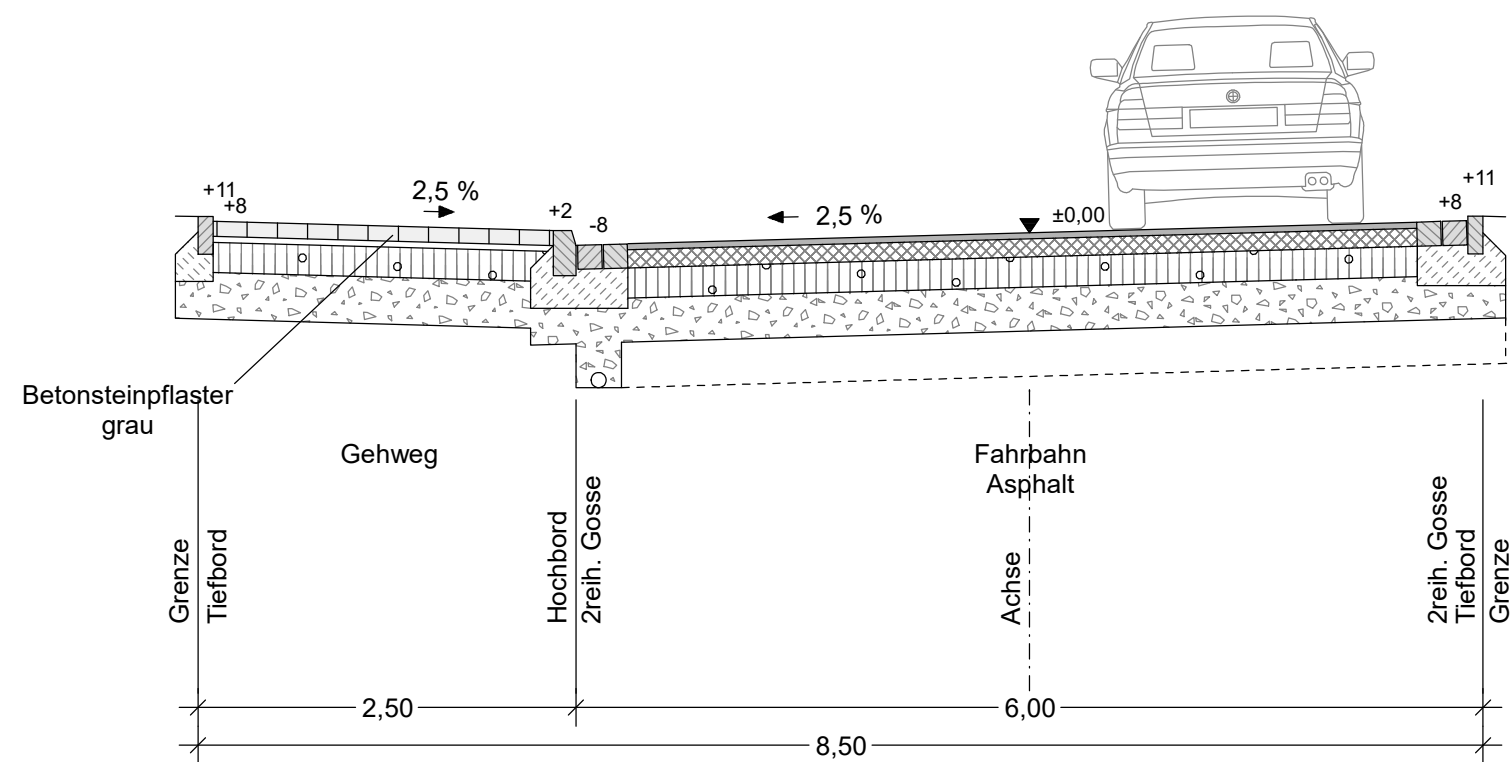

### Fahrbahnoberbau

Endausbau	10 cm	Pflasterdecke
	4 cm	Brechsand-Splitt-Gemisch
	8 cm	Schottertragschicht
Baustraße	8 cm	Asphalttragdeckschicht
	15 cm	Schottertragschicht
	20 cm	Frostschutzschicht
	65 cm	
	30 cm	(Unterbauverstärkung)
	95 cm	

### Gehwegoberbau

	10 cm	Pflasterdecke
	4 cm	Brechsand-Splitt-Gem.
	20 cm	Schottertragschicht
	31 cm	Frostschutzschicht
	65 cm	

### Fahrbahnoberbau

(für Belastungsklasse 1,8 gem. RStO 12)

	4 cm	Asphaltdeckschicht
	12 cm	Asphalttragschicht
	20 cm	Schottertragschicht
	29 cm	Frostschutzschicht
	65 cm	
	30 cm	(Unterbauverstärkung)
	95 cm	

R:\CARD\2110 \Regelpro.PLT

20.12.2021 kl

## Gemeinde Diekholzen Bebauungsplan Nr. 10 "Am Mühlenberg" in der OS Söhre

### Regelprofile

Straßenbau

Datum Zeichen

bearbeitet 20.12.2021 Kl

gezeichnet 20.12.2021 Kl

nach-/geprüft

. Ausf.

Anlage: 22

Blatt-Nr.:

Maßstab 1:50

rehe

Ingenieurbüro Rehe  
Birnbaukskamp 1c  
31139 Hildesheim

Tel.: 05121 / 92 36 - 0  
Fax: 05121 / 92 36 - 36

www.ib-rehe.de