


11. Änderung des Flächennutzungsplans Gemeinde Diekholzen „Solarpark Am Trauerberge“

Ortsteil Söhre, Gemeinde Diekholzen,
Landkreis Hildesheim



Stand:

Beteiligung der Öffentlichkeit (§ 3 Abs. 2 BauGB)

Träger der öffentlichen Belange (§ 4 Abs. 2 BauGB)

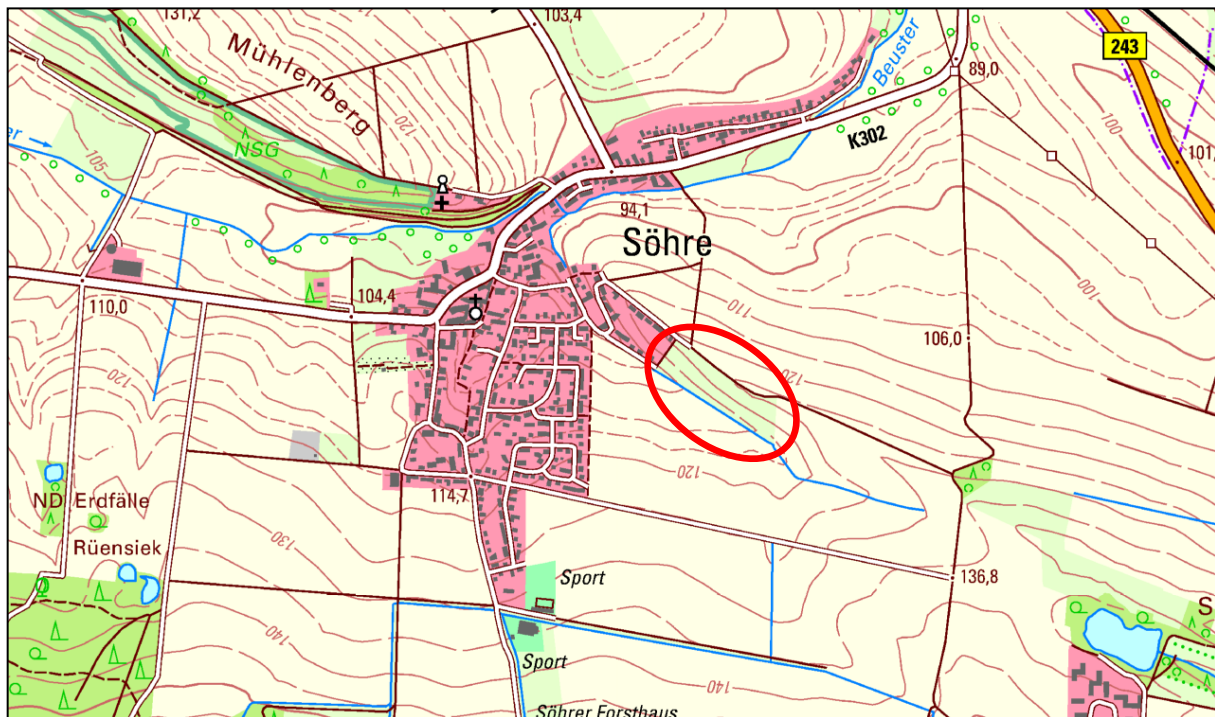

Quelle: Auszug aus den Geobasisdaten der Niedersächsischen Vermessungs- und Katasterverwaltung ©2024,
LGLN GeobasisdatenViewer Nds, unmaßstäbliche Darstellung

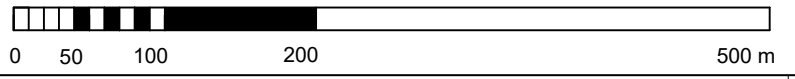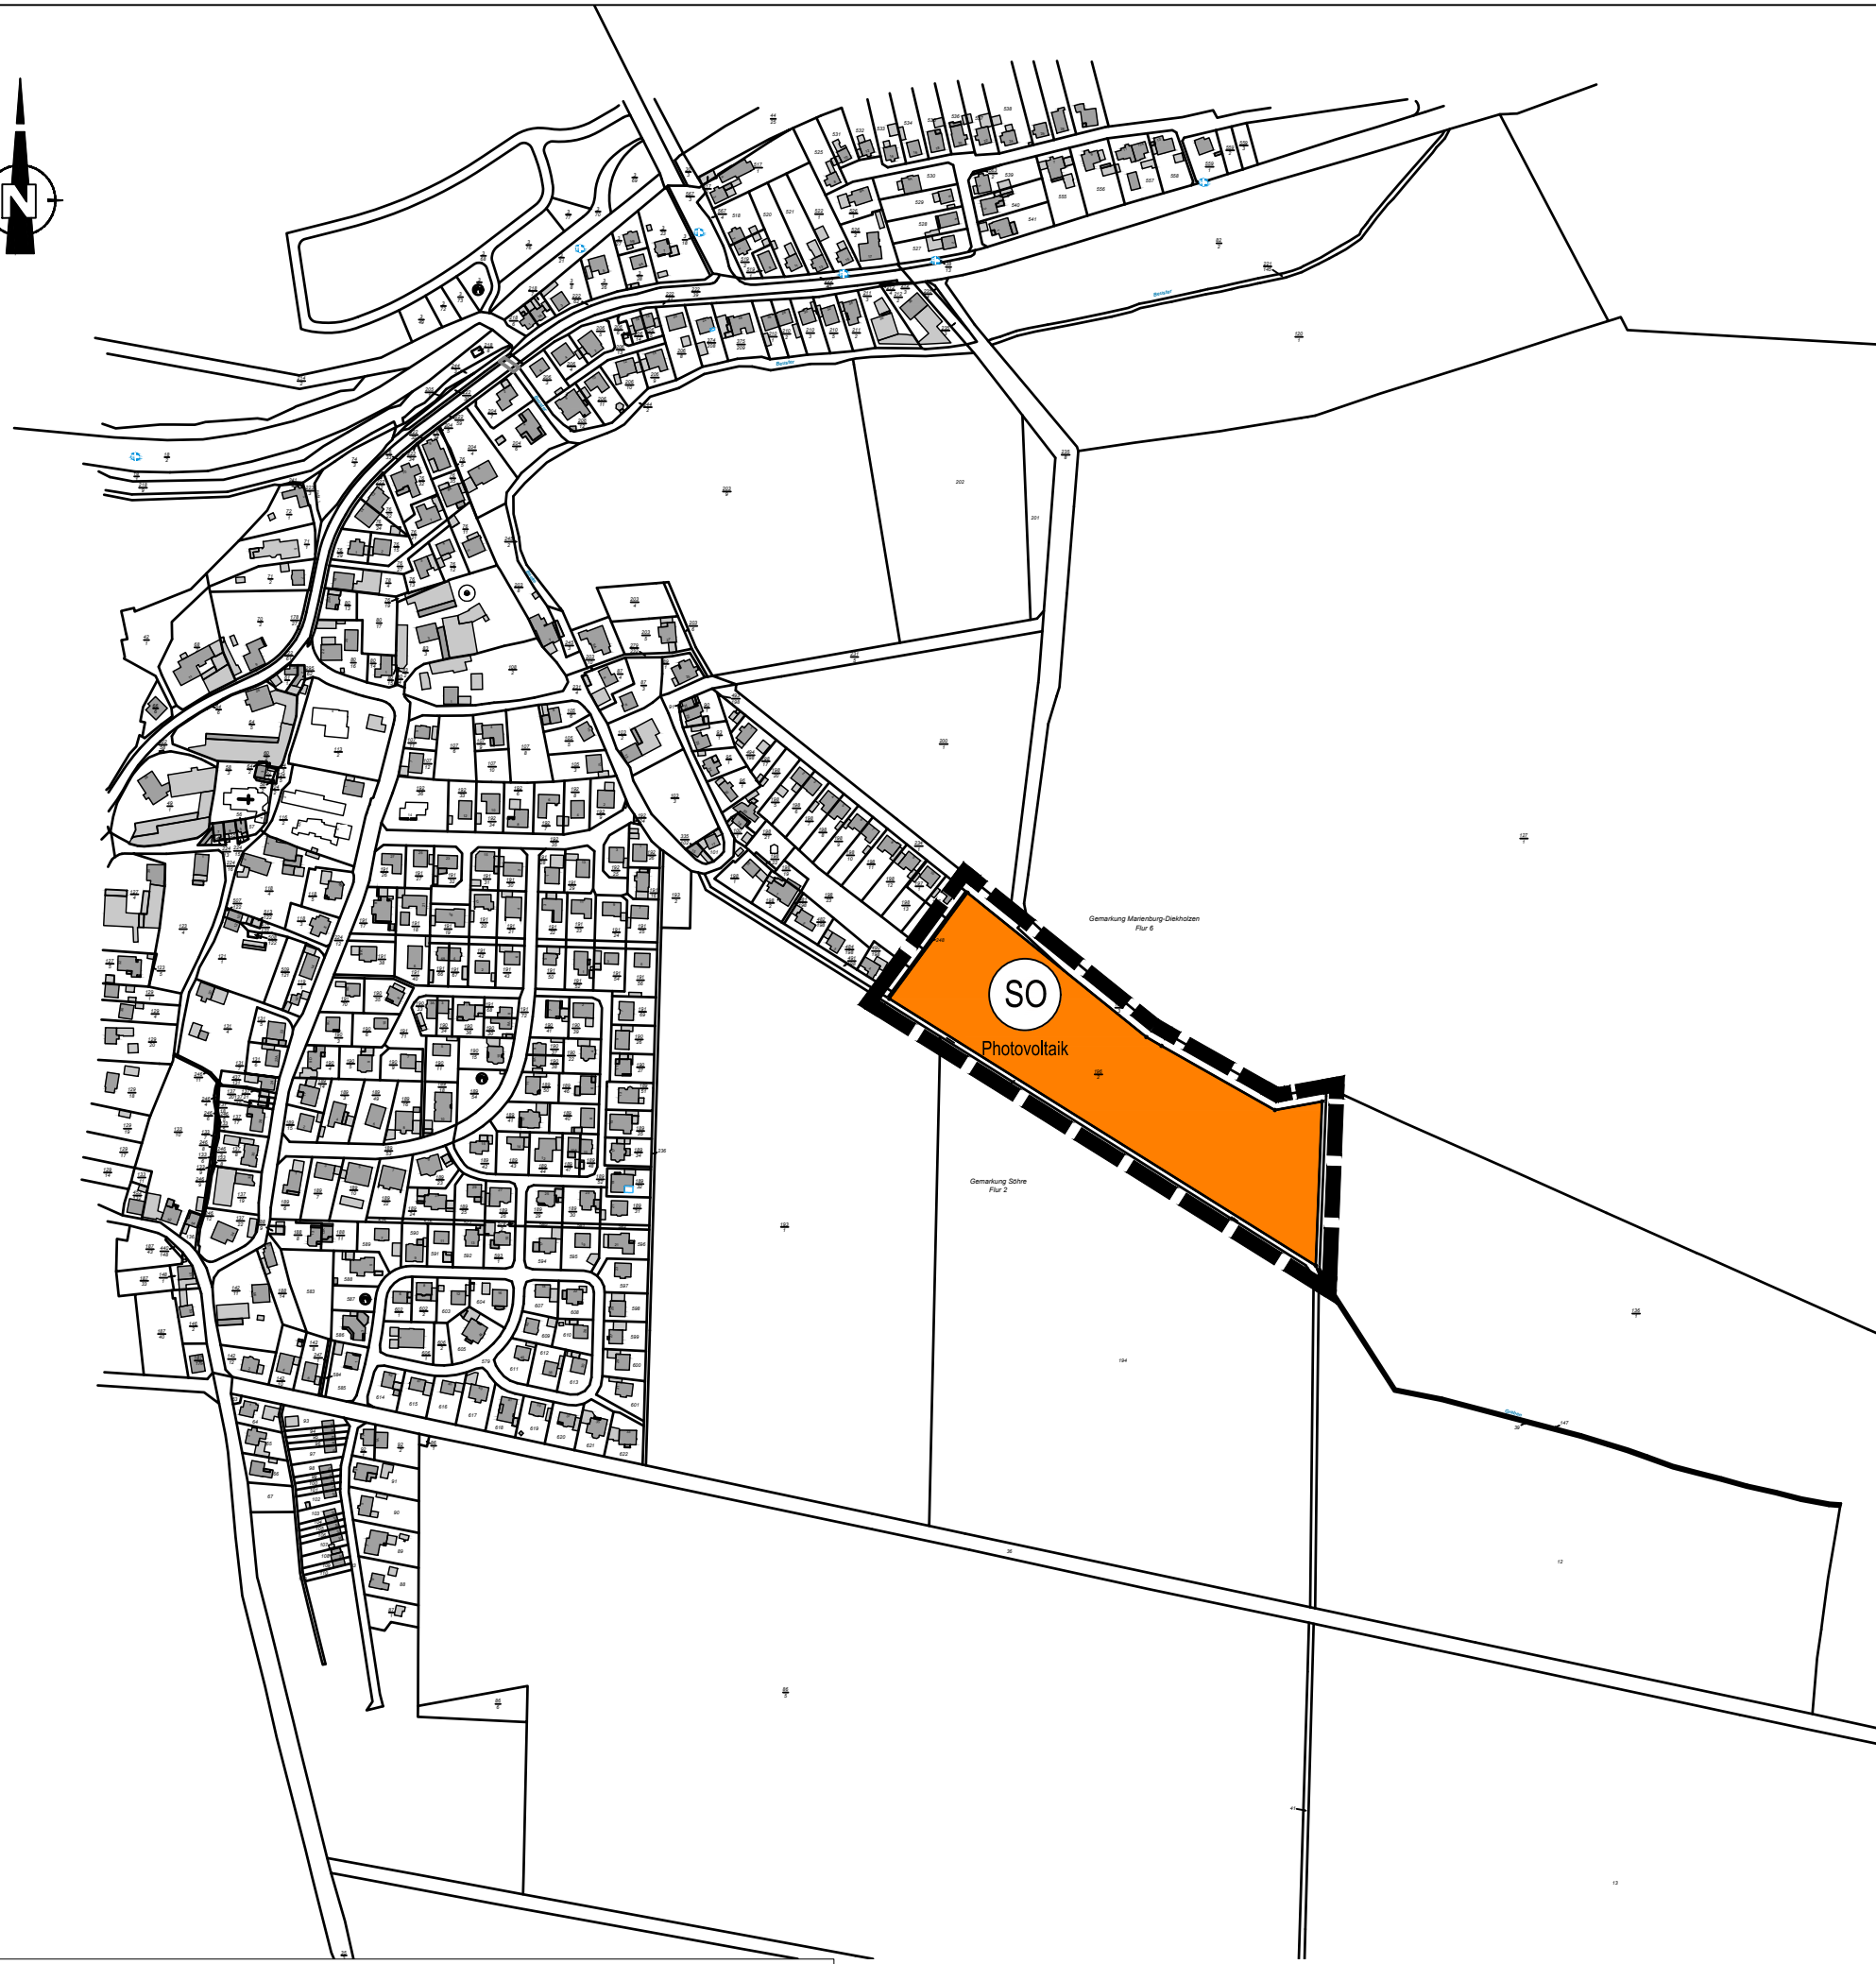

PLANZEICHENERKLÄRUNG

gemäß § 9 BauGB in Verbindung mit der BauNVO und der PlanzV

Sonstige Sondergebiete

 Sonstige Sondergebiete
(§ 11 Abs. 2 BauNVO)




Zweckbestimmung: Photovoltaik

Sonstige Planzeichen

 Grenze des räumlichen Geltungsbereiches
der 11. Änderung des Flächennutzungsplans
der Gemeinde Diekholzen

Übersichtsplan o. M.

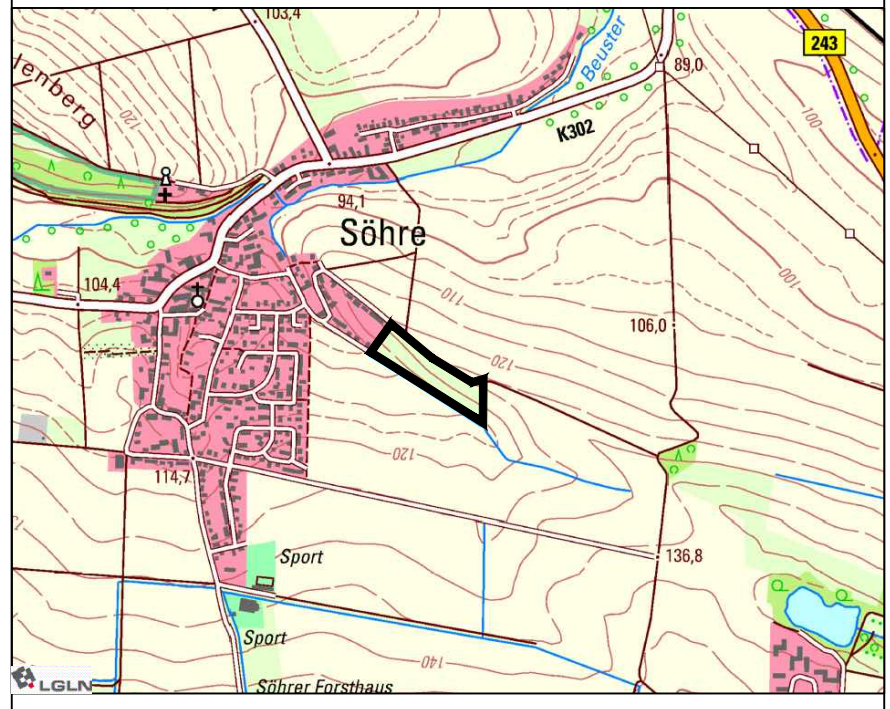

GEMEINDE DIEKHOLZEN

Alfelder Straße 5, 31199 Diekholzen



11. Änderung Flächennutzungsplan Gemeinde Diekholzen "Solarpark am Trauerberge"

Entwurf

Planungsbüro

 **planerzirkel**
bernd schmalenberger stl, oln
städtebau, grün- und
landschaftsplanung


Kartengrundlage

Quelle: Auszug aus den Geobasisdaten
der Niedersächsischen Vermessungs- und
Katasterverwaltung



Maßstab i.O. 1 : 5.000
Blattgröße: A3 297mm x 420mm


Datum: 28.04.2025

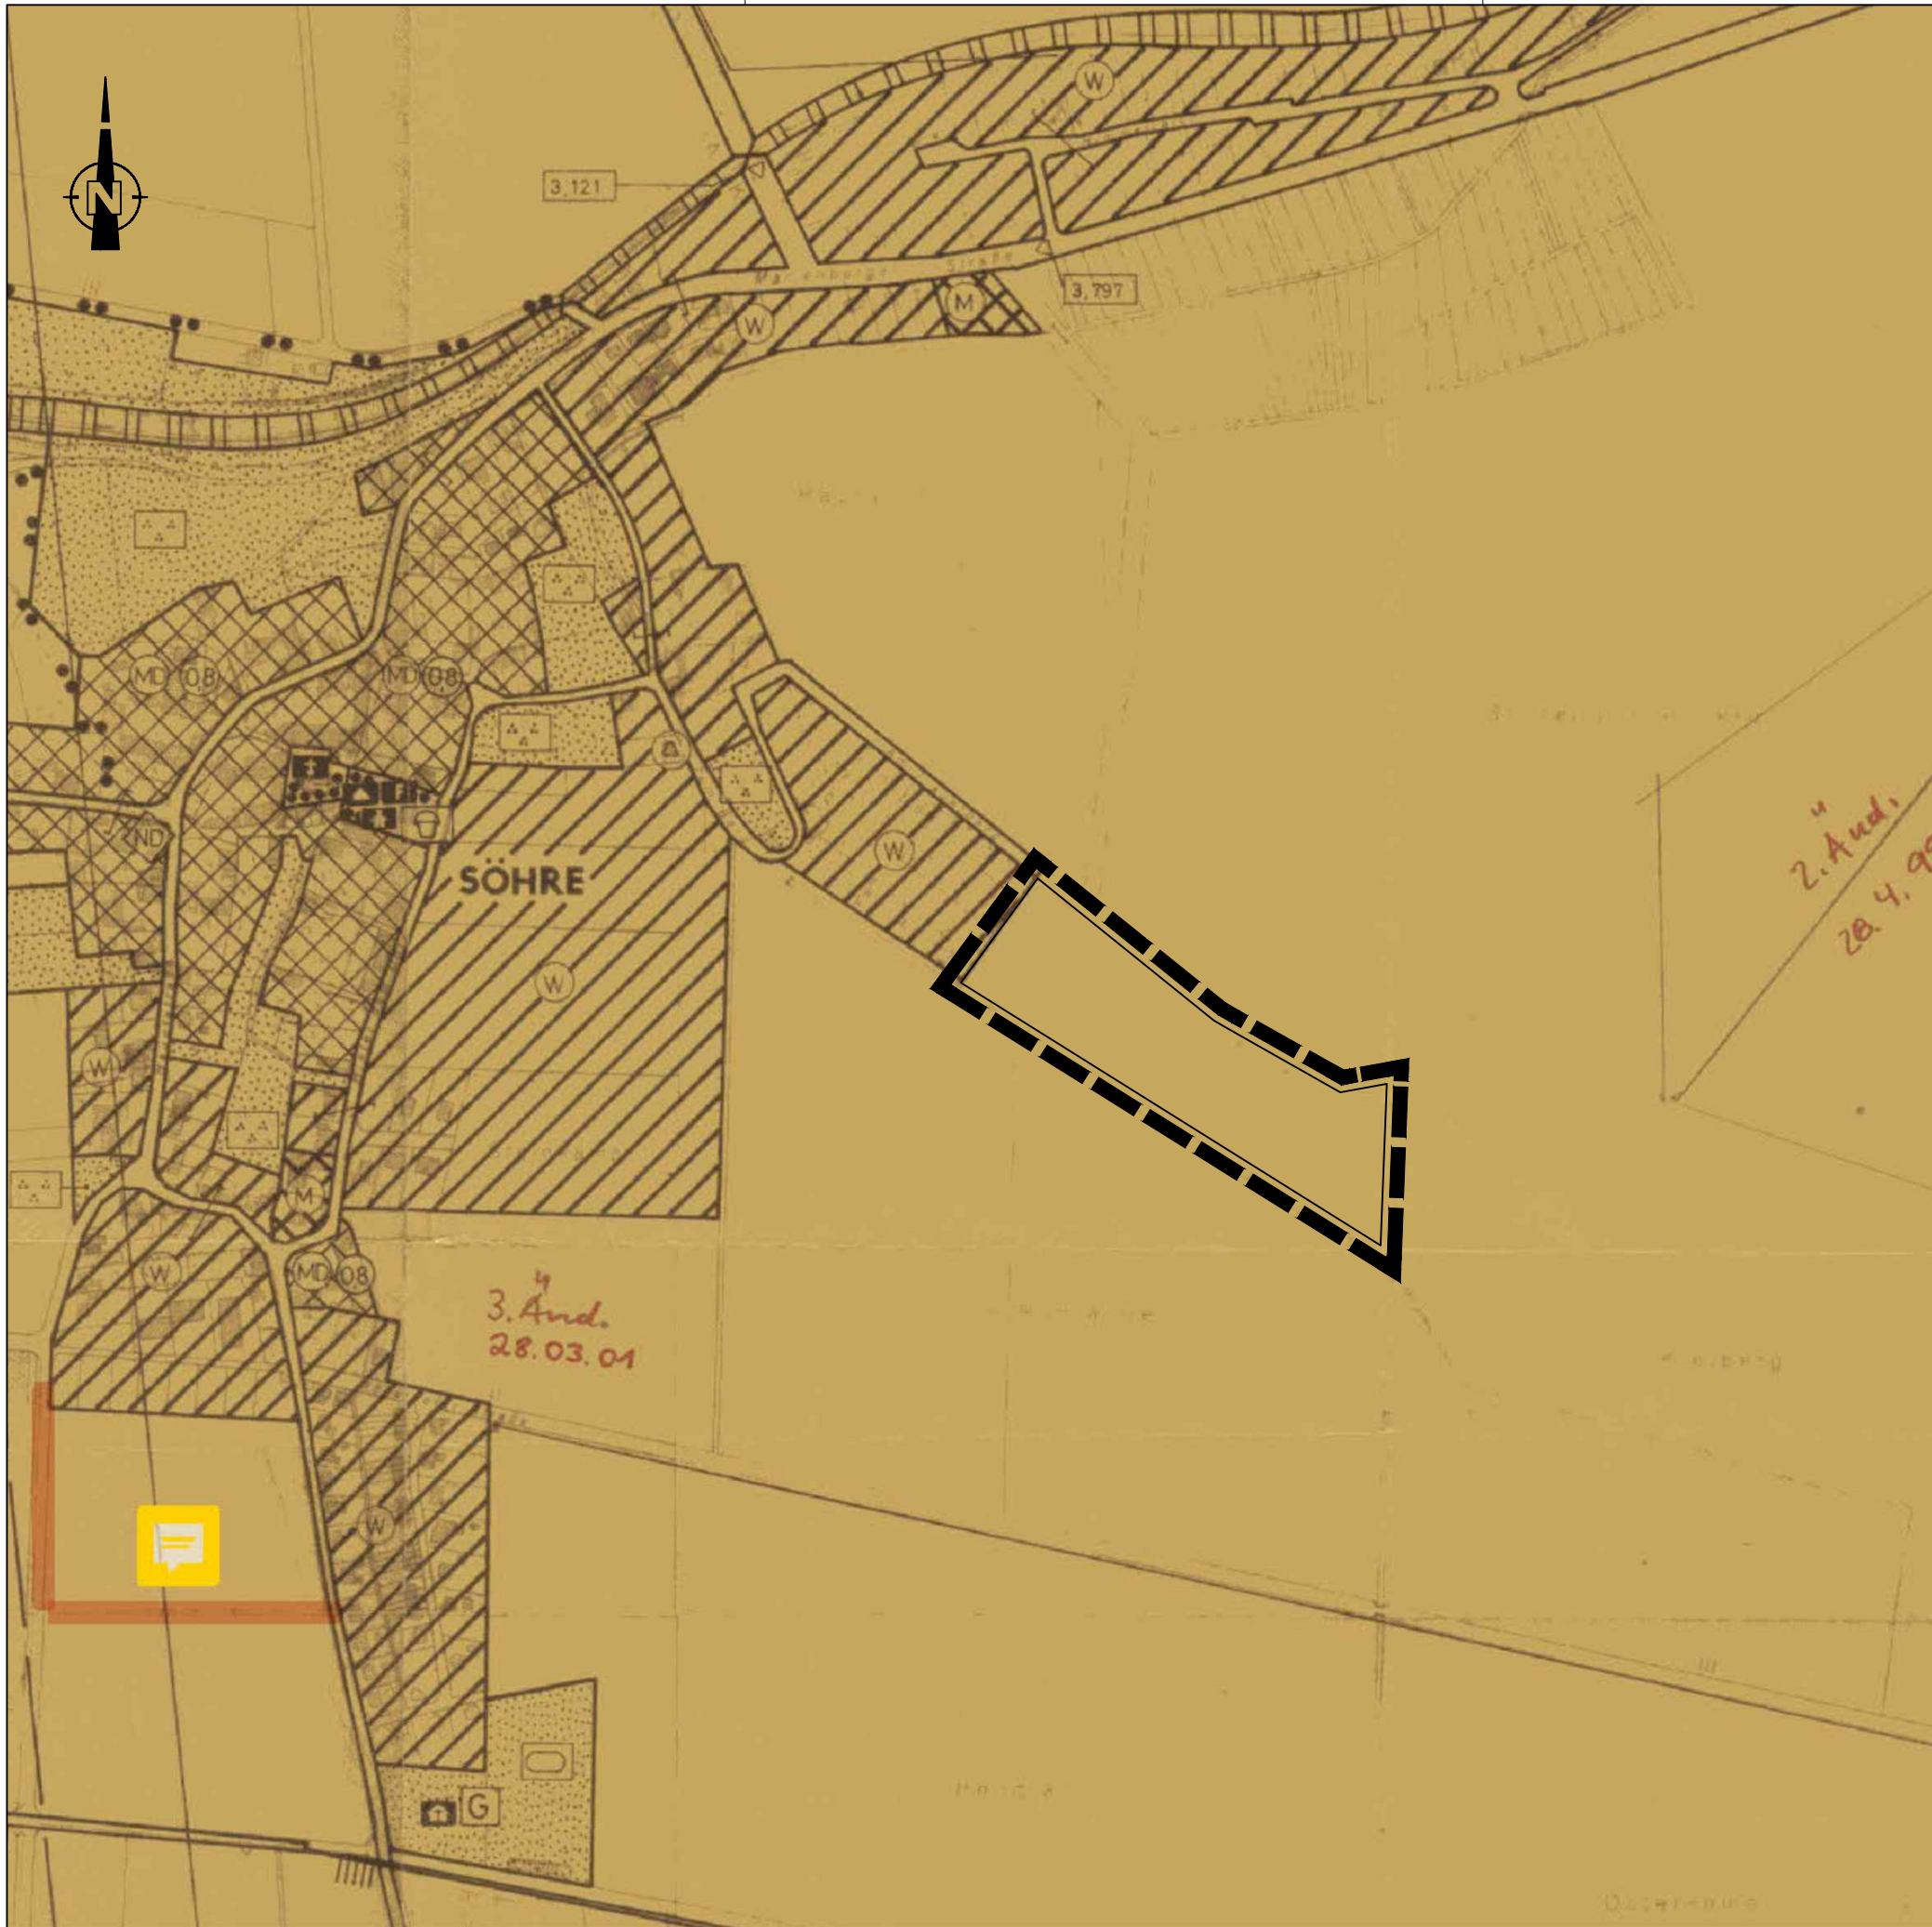

PLANZEICHENERKLÄRUNG

gemäß § 9 BauGB in Verbindung mit der BauNVO und der PlanzV

Flächen für Landwirtschaft

  Flächen für die Landwirtschaft

Sonstige Planzeichen

 Grenze des räumlichen Geltungsbereiches der 11. Änderung des Flächennutzungsplans der Gemeinde Diekholzen

GEMEINDE DIEKHOLZEN

Alfelder Straße 5, 31199 Diekholzen



Auszug aus dem wirksamen Flächennutzungsplan der Gemeinde Diekholzen für den Bereich der 11. Änderung des Flächennutzungsplans

Planungsbüro

 **planerzirkel**
bernd schmalenberger stl, oln
städtebau, grün- und
landschaftsplanung

Kartengrundlage

Quelle: Auszug aus den Geobasisdaten der Niedersächsischen Vermessungs- und Katasterverwaltung



Maßstab i.O. 1 : 5.000
Blattgröße: A3 297mm x 420mm