

Avacon Netz GmbH, Watenstedter Weg 75, 38229 Salzgitter

planerzirkel
Städtebau, Grün- und Landschaftsplanung
Frau Susanne Groer
Ottostr. 33
31137 Hildesheim

Avacon Netz GmbH
Watenstedter Weg 75
38229 Salzgitter
www.avacon-netz.de

Ihr Ansprechpartner
Sebastian Drechsler
Region West
Betrieb Spezialnetze Gas
T +49 53 41-2 21-3 65 36
fremdplanung@avacon.de

Lfd.-Nr.: LR-ID: 1246915-AVA (bitte stets mit angeben)

Datum
5. September 2024

**Bauleitplanung der Gemeinde Diekholzen
Aufstellung der 11. Änderung des Flächennutzungsplans Diekholzen und
des Bebauungsplans Söhre Nr. 11 „Solarpark am Trauerberge“
Beteiligung von Behörden und sonstigen Trägern öffentlicher Belange
gemäß § 4 Abs. 1 Baugesetzbuch (BauGB)**

Sehr geehrte Frau Groer,

gern beantworten wir Ihre Anfrage. Durch die im Betreff genannte Maßnahme ist/sind unsere Fernmeldeleitung/en betroffen.

Bei Einhaltung der im Anhang aufgeführten Hinweise, haben wir gegen das im Betreff genannte Vorhaben keine weiteren Einwände oder Bedenken.

Änderungen der uns vorliegenden Planung bedürfen unserer erneuten Prüfung.

Wir bitten Sie, uns am weiteren Verfahren zu beteiligen.

Freundliche Grüße

i. V.
Sebastian Bartz

i. A.
Sebastian Drechsler

Anlage
Planwerk der Sparte Fernmelde

Sitz: Helmstedt
Amtsgericht Braunschweig
HRB 203312

Mitglieder der Geschäftsführung
André Bruscek
Christian Ehret
Frank Schwermer

ANHANG

Lfd.-Nr.: LR-ID: 1246915-AVA (bitte stets mit angeben)
Bauleitplanung der Gemeinde Diekholzen
Aufstellung der 11. Änderung des Flächennutzungsplans Diekholzen und
des Bebauungsplans Söhre Nr. 11 „Solarpark am Trauerberge“
Beteiligung von Behörden und sonstigen Trägern öffentlicher Belange
gemäß § 4 Abs. 1 Baugesetzbuch (BauGB)

Die Anzahl sowie Lage der betroffenen Fernmeldeleitung(en) entnehmen Sie bitte dem beigefügten Planwerk der Sparte Fernmelde.

Bei Fernmeldeleitungen wird ein Schutzbereich von 3,00 m, d. h. 1,50 m zu jeder Seite der jeweiligen Leitungsachse benötigt. Über sowie unter einer betroffenen Fernmeldeleitung wird ein Schutzbereich von jeweils 1,00 m benötigt.

Innerhalb des Leitungsschutzstreifens von Fernmeldeleitungen dürfen ohne vorherige Abstimmung mit uns über dem vorhandenen Geländeniveau nichts aufgeschüttet oder abgestellt werden. Es dürfen keine Abgrabungen oder Erdarbeiten vorgenommen und keine Pfähle und Pfosten eingebracht werden.

Maßnahmen, die den Bestand oder den Betrieb von Fernmeldeleitungen beeinträchtigen oder gefährden könnten, sind innerhalb des Leitungsschutzstreifens nicht gestattet.

Die Versorgungssicherheit bzw. die Funktion von bestehenden Fernmeldeleitungen haben höchste Bedeutung und müssen deshalb auch zukünftig konsequent und ohne Einschränkungen in ihrem Bestand und Betrieb gewährleistet werden.

Sollte es durch Ihre Maßnahme zu Leitungskreuzungen mit Fernmeldeleitungen der Avacon Netz GmbH kommen, so sind gegenseitige Beeinträchtigungen auszuschließen. Hierfür ist ein Gutachten auf Kosten des Verursachers zu erstellen das nachweisen muss, dass gegenseitige Beeinträchtigungen ausgeschlossen sind.

Leitungskreuzungen sind 1,00 m unter betroffenen Fernmeldeleitungen vorzunehmen.

Bauarbeiten im Bereich von Leitungskreuzungen sind nur im Beisein eines fachverantwortlichen Mitarbeiters der Avacon Netz GmbH durchzuführen.

Nach Abschluss der Bauarbeiten im Kreuzungsbereich mit Fernmeldeleitungen ist der Avacon Netz GmbH ein Bohrprotokoll / Lageplan der Leitungskreuzung auszuhändigen.

Ferner dürfen innerhalb von Leitungsschutzbereichen betroffener Fernmeldeleitungen keine tiefwurzelnenden Bäume und Sträucher angepflanzt werden.

Für den Fall, dass Fernmeldeleitungen durch Ihre Maßnahme gesichert oder umgelegt werden müssen berücksichtigen Sie bitte, dass die Kosten hierfür durch den Verursacher zu tragen sind.


Datum

5. September 2024

Erdarbeiten innerhalb von Leitungsschutzbereichen dürfen nur in vorsichtiger Handschachtung und nur nach Einweisung durch unseren Mitarbeiter ausgeführt werden. Hierfür setzen Sie sich bitte mindestens drei Wochen vor Beginn der geplanten Maßnahme mit uns unter dem Postfach einsatzplanung_uebertragungsnetze@avacon.de in Verbindung.

Für die tatsächliche Lage der betroffenen Fernmeldeleitung(en) innerhalb des beigefügten Planwerkes kann keine Gewähr übernommen werden. Der Unternehmer hat sich durch eine geeignete Anzahl von Sicherheitsschachtungen über die Lage von Fernmeldeleitungen zu informieren.

Anschrift: Avacon Netz GmbH
 Region West
 Betrieb Spezialnetze Gas
 Watenstedter Weg 75
 38229 Salzgitter

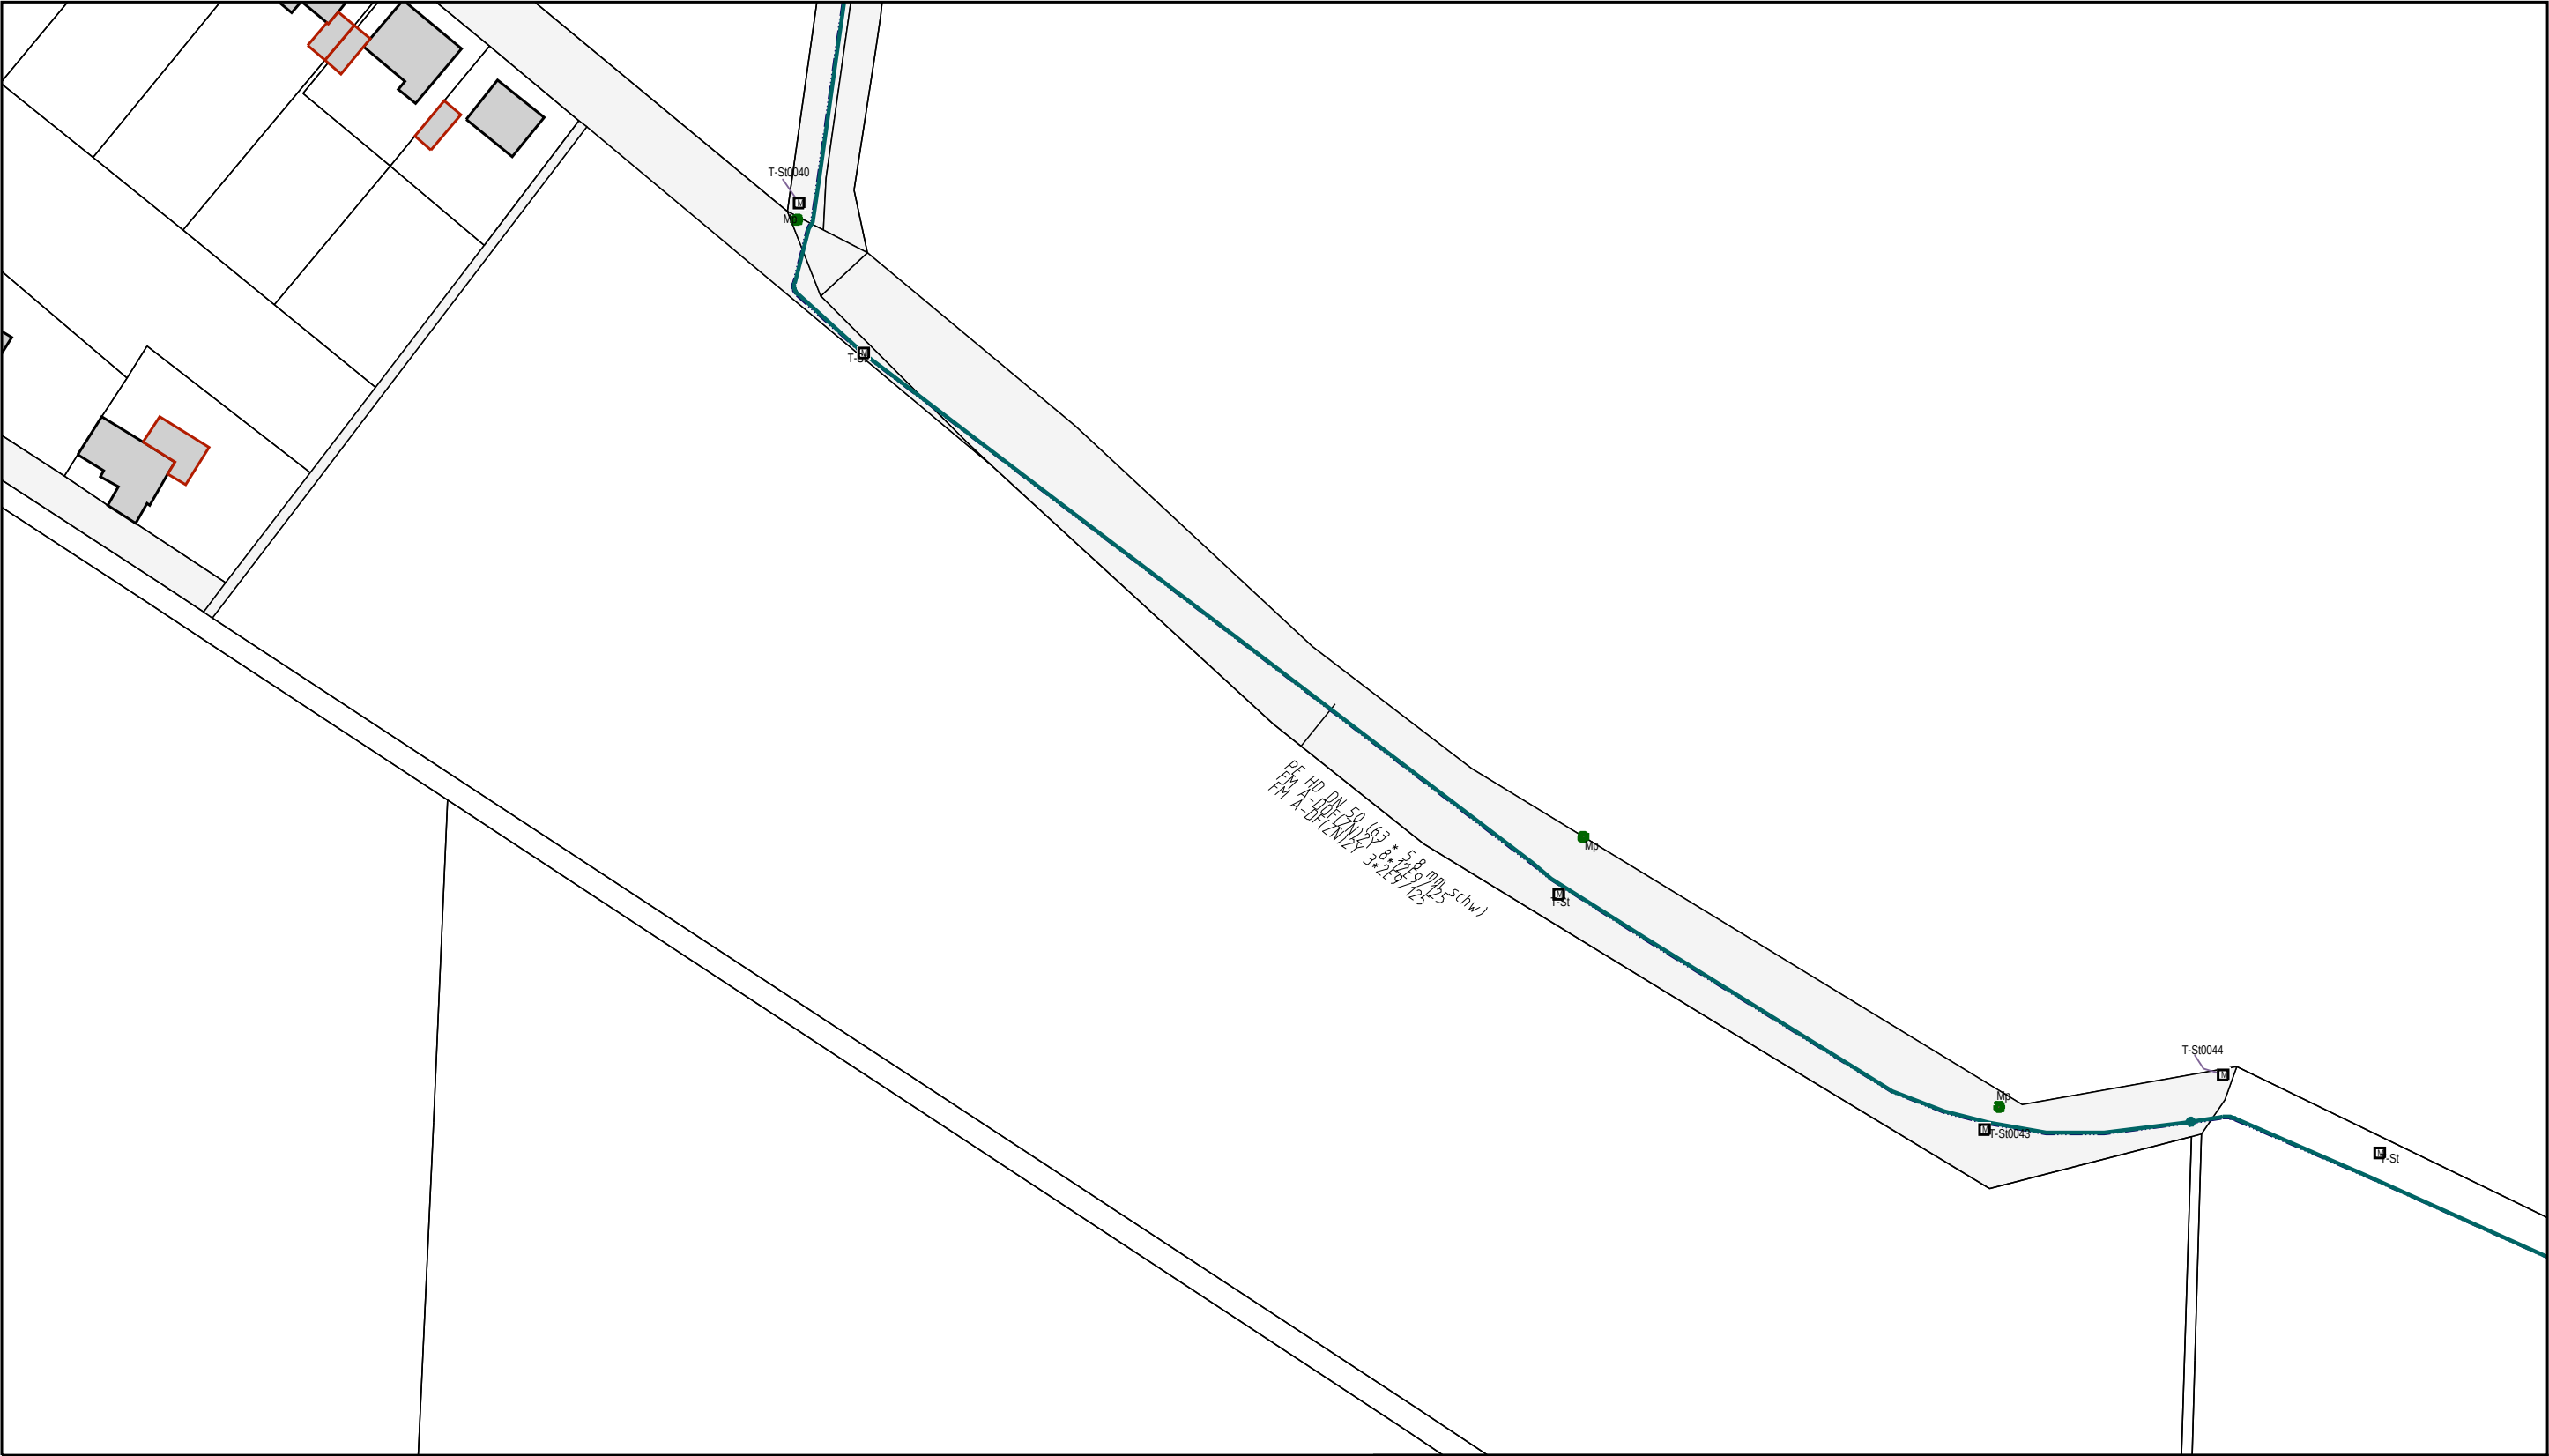

Diese Planunterlage ist Eigentum der Avacon Netz GmbH
Nachdruck oder Vervielfältigung nur mit Genehmigung des Eigentümers
Die Weitergabe dieses Planes an Dritte bedarf unserer Genehmigung

Genauere Lage und Tiefe unserer Anlage sind durch Handschachtung zu ermitteln
Parallel zu Mittelspannung u. Ferngastrassen können sich Fernmeldekabel (LWL/CU) in einem Abstand von maximal 1 m, gewöhnlich jedoch 0,4 m befinden.

			Fortführung Topo_ALK
	Bemerkungen:		Ansprechpartner:
	Maßstab: 1:1000		Druckdatum: 04.09.2024
			Ort: Diekholzen - Söhre
			Straße: Trauerberg
		1 / 1	Sparte(n): Fernmelde