



BARIENRODE BEBAUUNGSPLAN M.1:1000 BAUGEBIET "SCHWARZE HEIDE"

- GELTUNGSBEREICH
- HÖHENLINIEN
- VORHANDENE GRENZEN
- AUFZUGEBENDE GRENZEN
- GEPLANTE GRENZEN
- VORHANDENE BAUTEN
- 1-GESCHOSSIG
- REINES WOHNGEBIET WR
- STELLUNG DER GEBÄUDE:
- NICHT MEHR ALS 2 WOHNUNGEN IM
- GEBÄUDE ZUGELASSEN. BNVO§3,(1),(2),(4).
- GESCHOSSFLÄCHENZAHL 0,4 WR
- GEPLANTE 1 GESCH. BAUTEN MIT
- 25-30° DACHNEIGUNG, NUR ABSCHLEP-
- PUNGEN, KEINE DACHAUFBAUTEN.
- GARAGEN MIT FLACHDACH
- BAULINIEN EINZUHALTEN

- ÖFFENTLICHE PARKPLÄTZE
- EINSTELLPLÄTZE FÜR PKW NICHT EINGE
- ÖFFENTL VERKEHRSFLÄCHE FRIEDIGT.
- BAUGRENZEN

Die öffentliche Anlegung des Entwurfs
obigen Bebauungsplanes ist gem. § 2 Abs.
6 BBOG. ortsblich bekanntgemacht durch
Anhang an Gemeindebüro, Bekanntmachung-
tafeln an der Scheune Vollmer und an der
Hohstraße in der Zeit vom 30.5. bis
30.6.1966 einschließlich.
gez. Siemen
Gemeindedirektor.

Genehmigt
gem. § 11 des Bundesbaugesetzes vom 29.6.1956
(BBl. I S. 341) nach Maßgabe meiner Verfügung
vom heutigen Tage in BSB 7.7.3(1).
Hildesheim, den 7. Nov. 1966, Bartenrode
Der Regierungspräsident
in Auftrage
gez. Name.
Stempel.

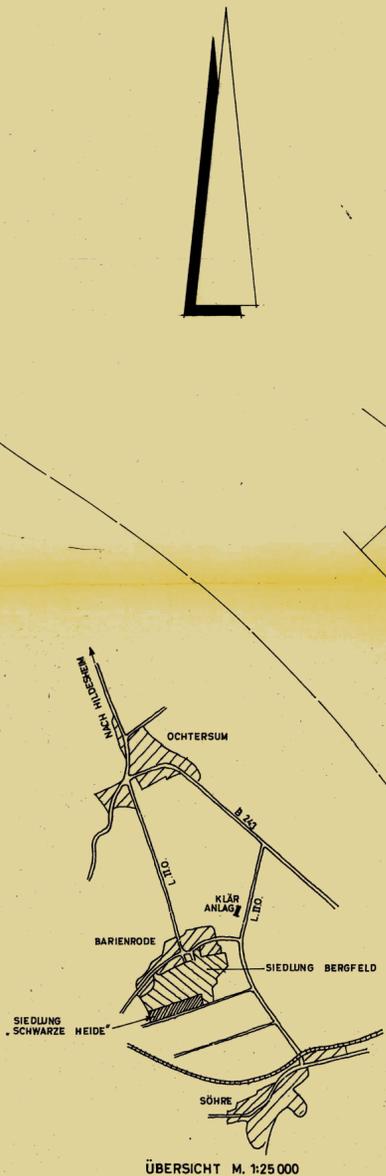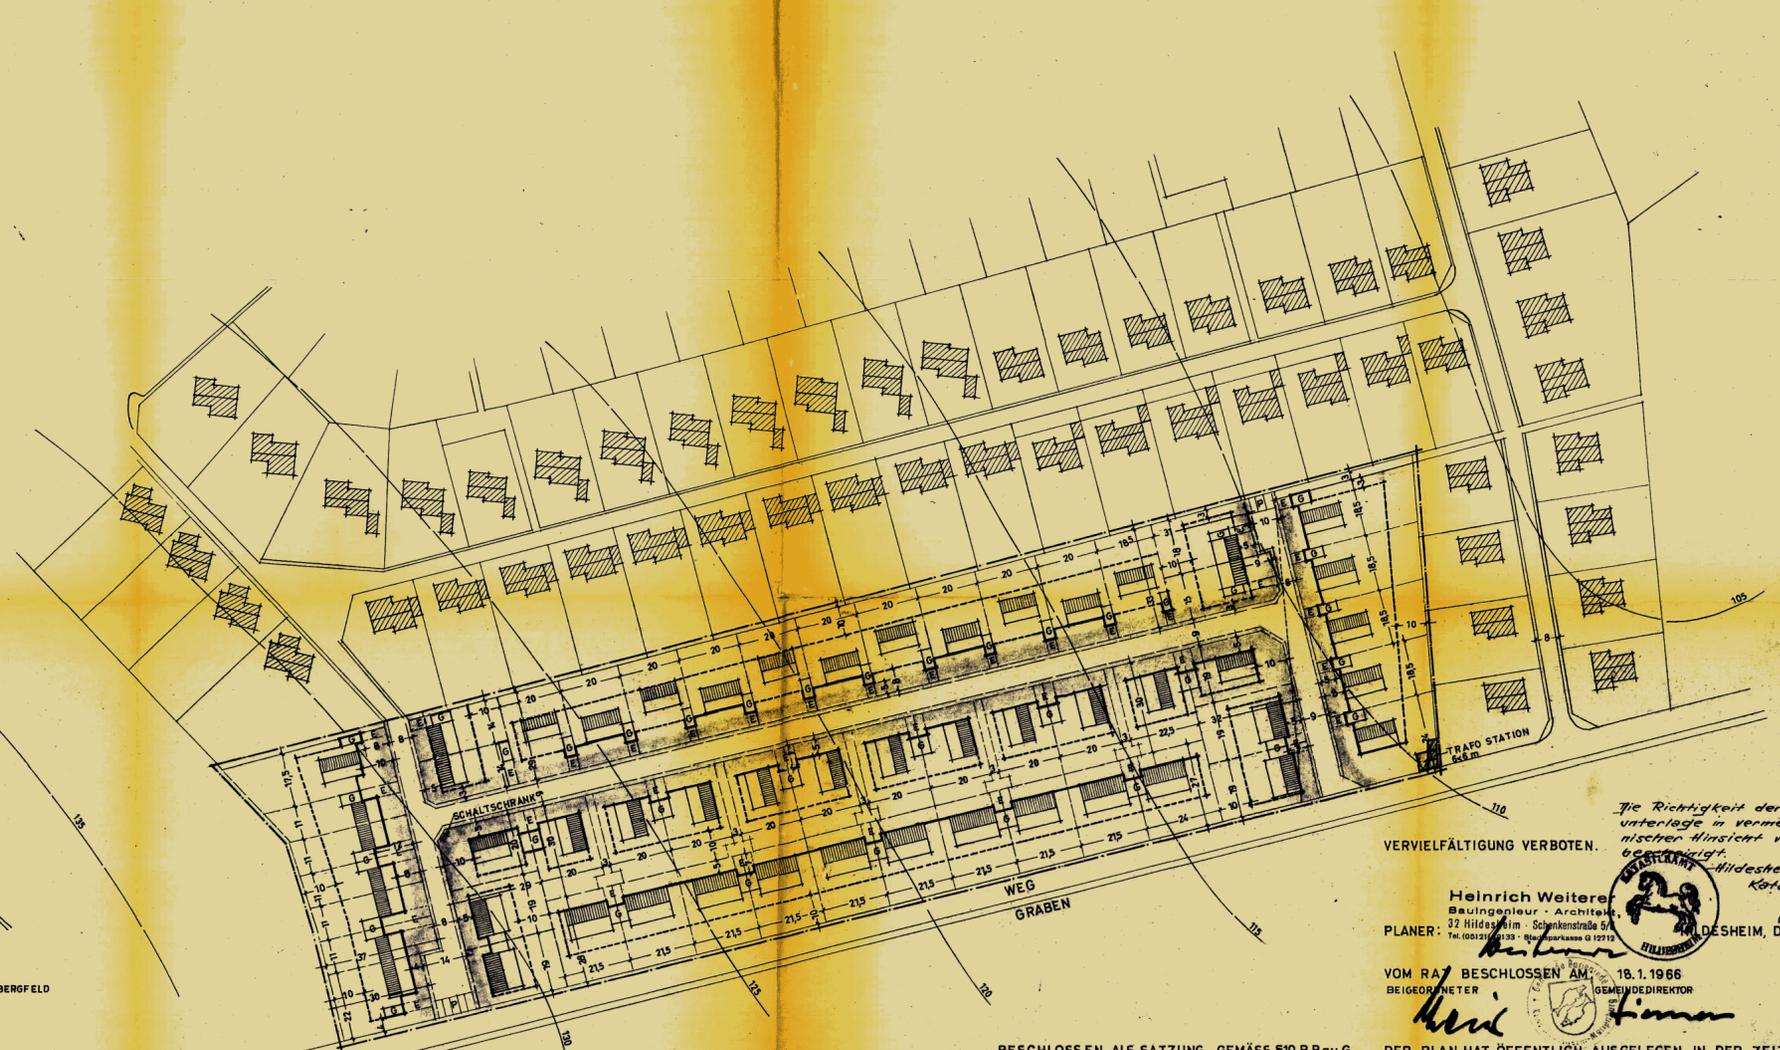

Die Richtigkeit der Planungs-
unterlage in vermessungstechni-
scher Hinsicht wird hiermit
bestätigt.
Hildesheim, den 13.6.1966
Katasteramt
Verm. Oberamt
HILDESHEIM, DEN 3.1.1966

Heinrich Weitere
Bautechniker - Architekt
32 Hildesheim - Schwanstraße 5A
Tel. 100121/10133 - Schwanstraße 5A
HILDESHEIM

VOM RAT BESCHLOSSEN AM 18.1.1966
BEIGEORDNETER GEMEINDEDIREKTOR
DER PLAN HAT ÖFFENTLICH AUSGELEGEN IN DER ZEIT
VOM 6.4.66 BIS 5.5.66 GEMEINDE:

REGIERUNGS GENEHMIGUNG:
INKRAFTTRETEN DURCH ÖFFENTLICHE BEKANNTMACHUNG
AM 10. März 1967 GEMEINDE Bartenrode

Der Rat der Gemeinde Bartenrode ist mit
Beschluss vom 21.12.1966 den in der Ge-
nehmigungsverfügung des Regierungspräsi-
denten in Hildesheim vom 7.11.1966 zu-
folge BSB 7.7.3(3) aufgeführten Auflagen
zustimmen.
Das Gemeindedirektor
gez. Siemen

BESCHLOSSEN ALS SATZUNG GEMÄSS §10 B.Bau.G.
AM 10.5.1966
BEIGEORDNETER GEMEINDEDIREKTOR
Jehende Siemen

DEM ARCHITECTEN H.WEITERER ZUR VERVIEL-
FÄLTIGUNG UNTER DEN AM 13.6.1966 ANERKANN-
TEN BEDINGUNGEN FREIGE GEBEN DURCH DAS
KATASTERAMT HILDESHEIM.

